

ASCONA-LOCARNO RUN 2019


PLANIMETRIA PIAZZA 1:500

25.9.2019

rev. 1.10.19

**REV 03.10.2019**

**REV 08.10.2019**

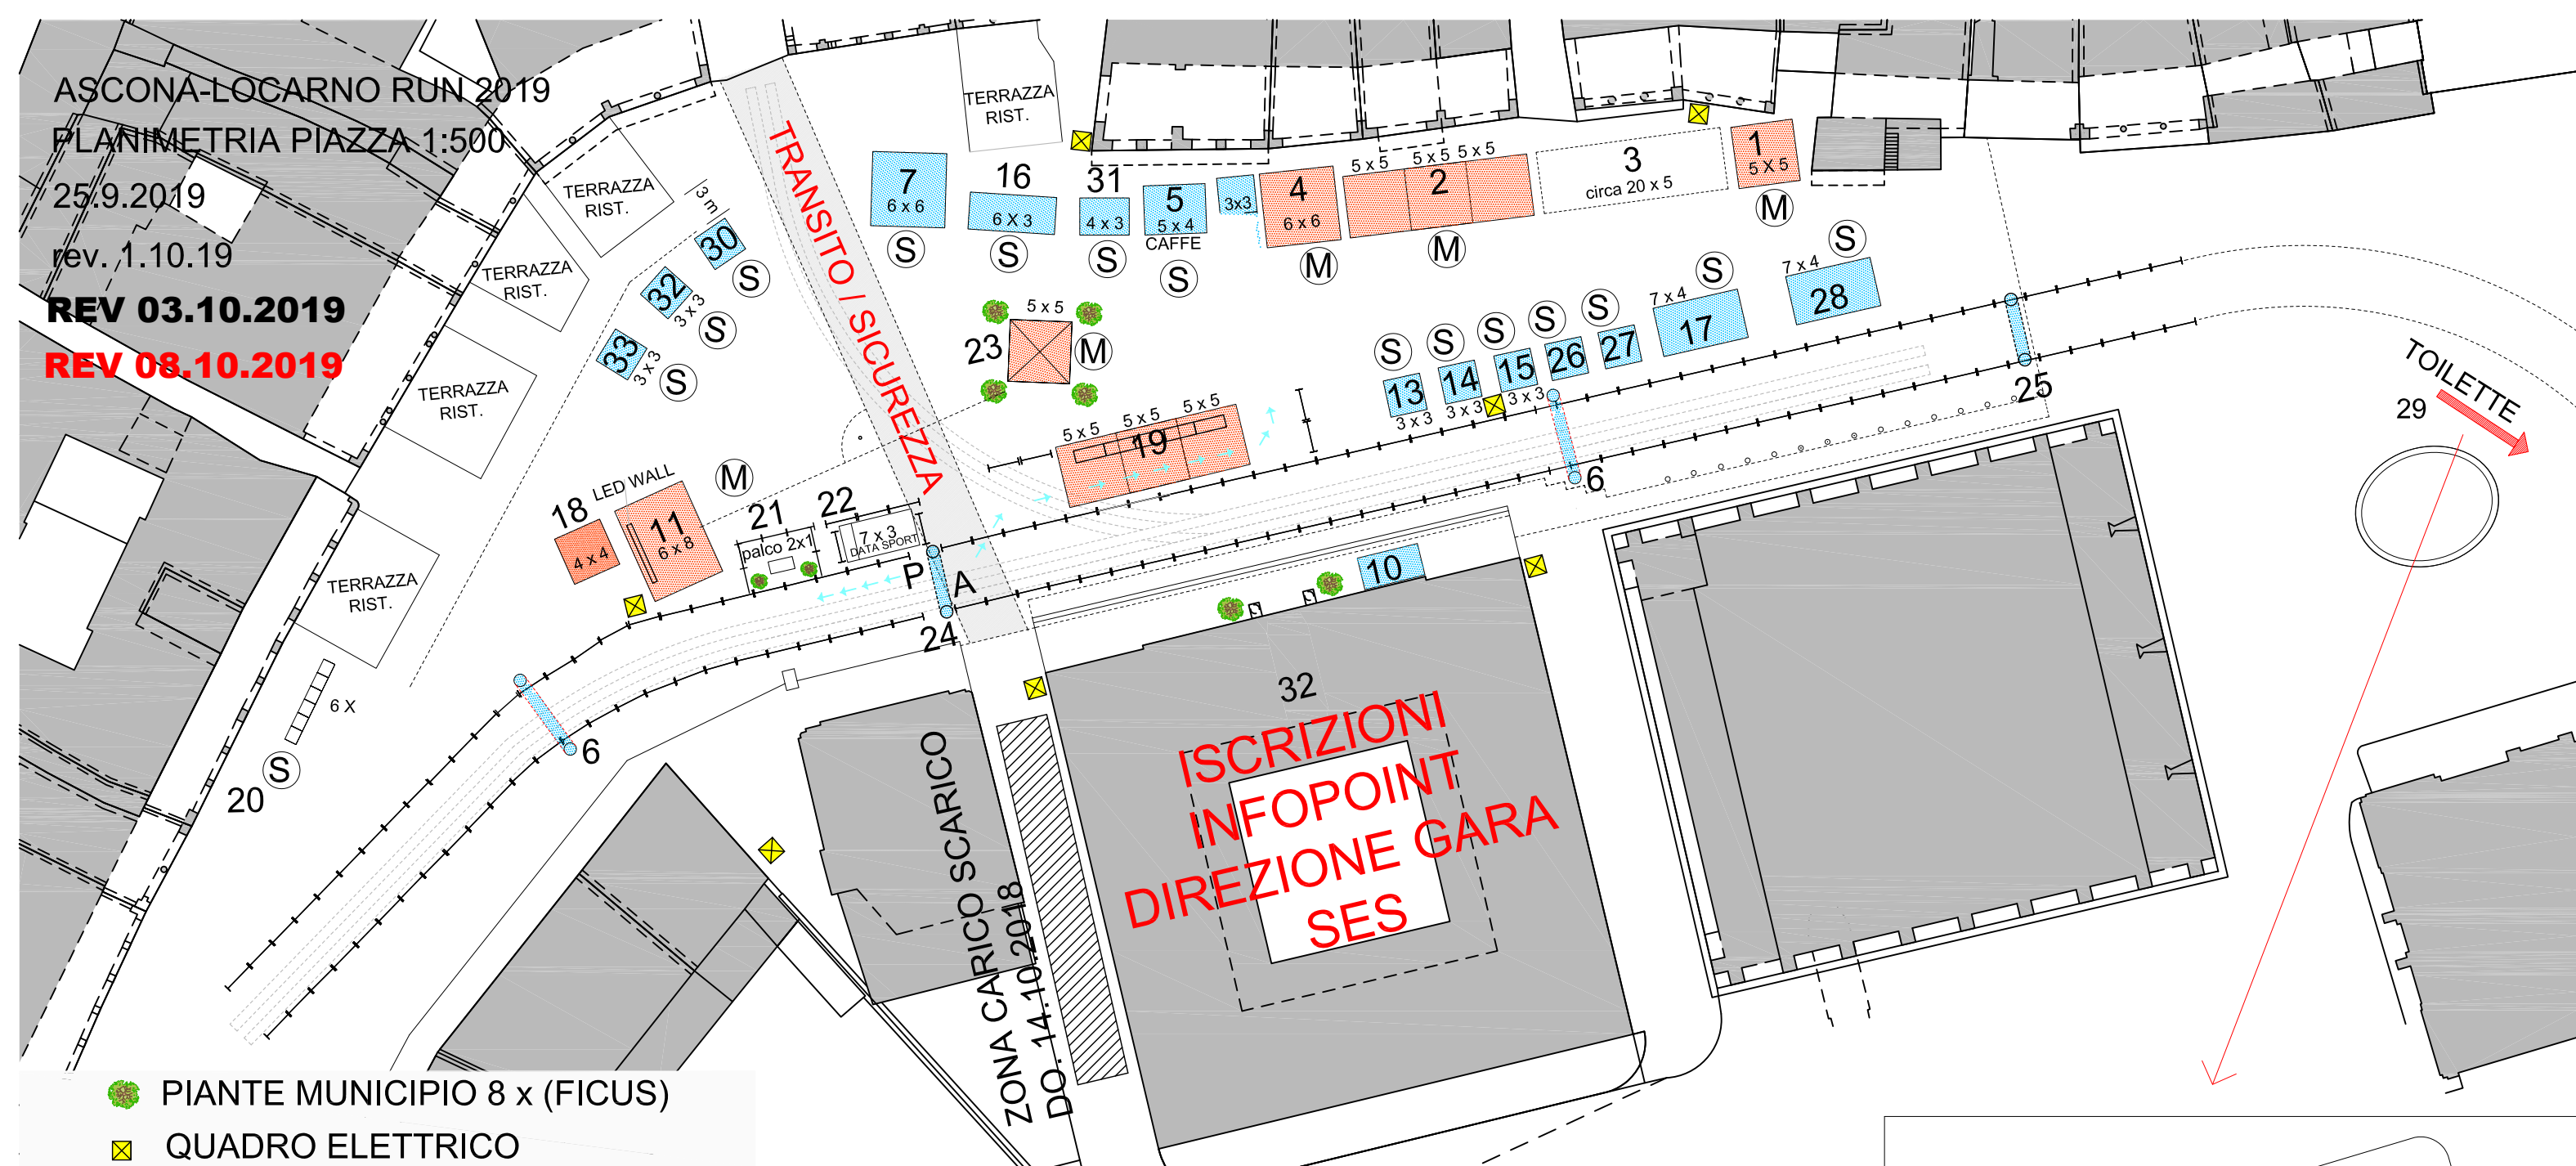

PIANTE MUNICIPIO 8 x (FICUS)

QUADRO ELETTRICO

- 1 CUCINA PASTA PARTY, CAFFE VERBANO (6 x 6) (M)
- 2 PRANZO POPOLARE, ZONA COPERTA (3 x 5 x 5) (M)
- 3 PRANZO POPOLARE, ZONA ALL'APERTO (20 x 5)
- 4 BUVETTE, CAFFE VERBANO (6 x 6) (M)
- 5 CAFFE CHICCO D'ORO ROULOTTE (5 x 4) (S) ⚡
- 6 CORNER BANCA ARCO 2 x ⚡
- 7 ARS MEDICA (6 x 6) (S)

- 10 TERRAZZA VIP CAFFE VERBANO
- 11 TENDA PALCO (6 x 8 RIALZATA 0.5) (M) ⚡

- 13 POWER BAR (3 x 3) (S)
- 14 FOTO GARBANI (3 x 3) (S)
- 15 LINEA SPORT (3 x 3) (S)

- 16 MIGROS (6 x 3) (S)
- 17 BUS LEGA TICINESE CONTRO IL CANCRO (7 x 4) (S)
- 18 SAMARITANI (4 x 4) (S) ⚡
- 19 RIFORNIMENTO ARRIVO ATLETI (3 x 5 x 5) (M)
- 20 GUARDAROBA (6 PZ) (S)
- 21 PALCO PREMIAZIONE ARRIVO (PALCO 2 x 1, SPAZIO 6 x 4) (M)
- 22 DATA SPORT CRONOMETRAGGIO
- 23 INFO POINT, HOSPITALIY EVENTI, ENTE TURISTICO (5 x 5) (M)
- 24 ARCO MIGROS ⚡
- 25 ARCO ENTE TURISTICO ⚡
- 26 SPLASH & SPA (3 x 3) (S)
- 27 SOCIETÀ SVIZZERA SCLEROSI MULTIPLA (3 x 3) (S)
- 28 BIMBO FUN (7 x 4) (S)
- 29 TOILETTE
- 30 **Ospedale LaCarita**
- 31 I LOVE GELATO (3 X 4 FURGONE) (S) ⚡
- 32 ABC BROKERS (3 x 3) (S)
- 33 BUFF ARTICOLI SPORTIVI (3 x 3) (S) ⚡

